





1階 平面図 S:1/50

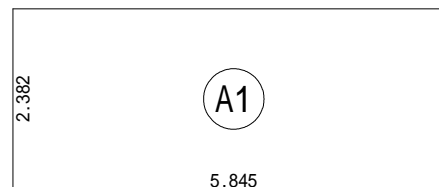


床面積表<1階>			
	形状	計算式	面積
(A1)	矩形	5.845 × 2.382	13.922790
面積	計(m ²)		13.92
	(坪)		4.21

1階 床面積求積図 S:1/100


備考	図面内容	株式会社 山田設計 山口市阿知須3859 / 〒754-1277 TEL 0836 65 4665 FAX 0836 66 0478 東岐波分室 P A N A R I 宇部市東岐波月崎226-38 / 〒755-0241	設計者 一級建築士大臣登録 第207614号 山田好男 事務所登録 E-1547 図面製作年月日 平成 29 年 9 月	検印 工事名 株式会社ヤマウチ様 コンテナハウス新築工事 図面名称 平面図・面積表	図面番号 縮尺 1/50
	訂正 訂正 訂正 訂正 訂正 訂正 訂正				

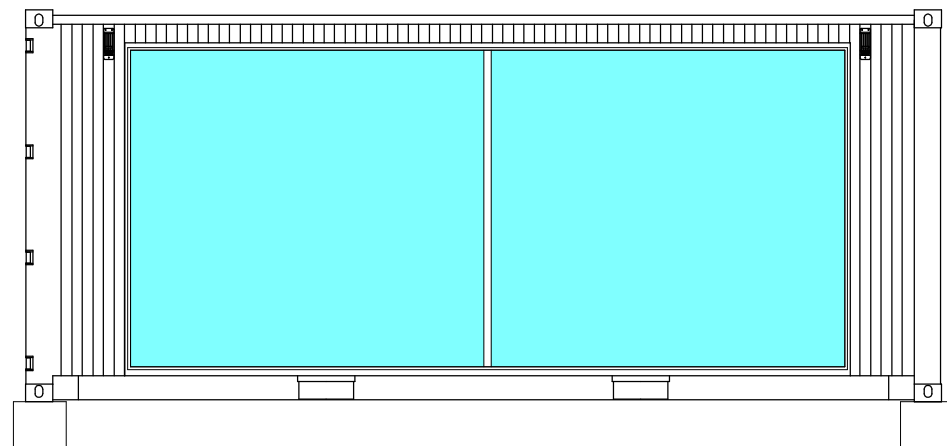


南側立面図 S:1/50

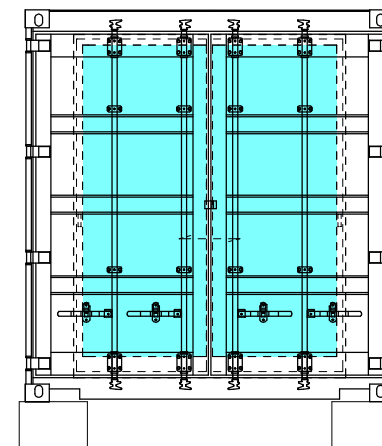

東側立面図 S:1/50

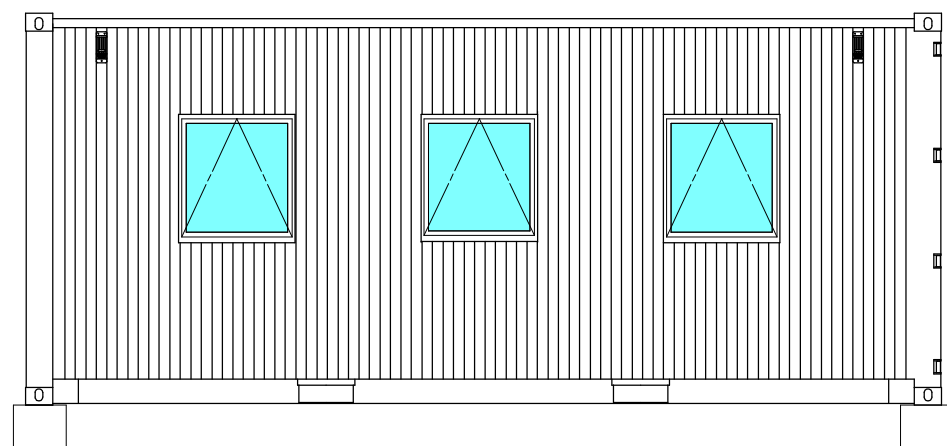

北側立面図 S:1/50

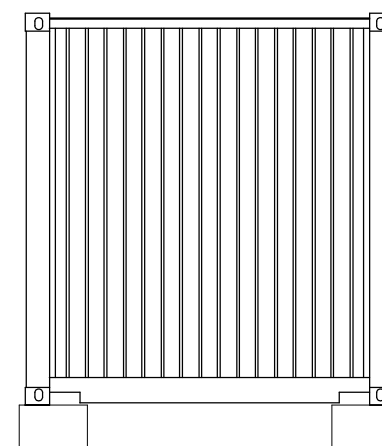

西側立面図 S:1/50

備考	図面内容	 株式会社 山田設計 山田建築設計事務所 山口市阿知須3859 / 〒754-1277 TEL 0836-65-4665 FAX 0836-66-0478	山口市阿知須3859 / 〒754-1277 TEL 0836 65 4665 FAX 0836 66 0478 東岐波分室 P A N A R I 宇部市東岐波月崎226-38 / 〒755-0241	設計者 一級建築士大臣登録 第207614号 山田好男 事務所登録 E-1547 図面製作年月日 平成 29 年 9 月	検印 	工事名 株式会社ヤマウチ様 コンテナハウス新築工事	図面番号
	訂正 訂正 訂正 訂正 訂正 訂正 訂正					図面名称 立面図	縮尺 1/50